

OBEC VALASKÁ
Stavebný úrad
Nám.1.mája 460/8, 976 46 Valaská

Číslo:0653/2024/Ocu

Vo Valaskej dňa:4.11.2024

Vyjavuje: Ing. Mikovinyová (048/2856707)

Verejná vyhláška

Vec

Oznámenie o začatí územného konania.

Dňa 28.10.2024 podalo **Mesto Brezno, primátor mesta so sídlom Nám. gen. M. R. Štefánika 1, Brezno** návrh na vydanie územného rozhodnutia o umiestnení stavby „**Bytový dom Sekurisova ulica**“ na poz.parc.č. **C-KN 610/81, 610/61, 610/25, 610/36, 610/97, 1/1** v k.ú.**Brezno**.

Uvedeným dňom bolo začaté územné konanie.

Obec Valaská, určený stavebný úrad príslušný podľa § 119 ods. 3 zák.č.50/1976 Zb. o územnom plánovaní a stavebnom poriadku (stavebný zákon) v znení neskorších predpisov, podľa § 36 stavebného zákona oznamuje začatie územného konania dotknutým orgánom a známym účastníkom konania a súčasne súčasne v zmysle § 36 ods. 2 stavebného zákona od miestneho zisťovania, aj od ústneho pojednávania upúšťa.

Stavebný úrad určuje, že **do sedem dní odo dňa doručenia** tohoto oznámenia môžu účastníci konania a dotknuté orgány uplatniť svoje námietky, a upozorňuje ich, že sa na neskoršie podané námietky neprihliadne.

Do podkladov rozhodnutia možno nahliadnuť na tunajšom úrade – kancelária Spoločného obecného úradu - stavebného úradu, Nám. gen. M. R. Štefánika č.1, prízemie, č. dv. 13 po telefonickom dohovore, v úradných dňoch.

V rovnakej lehote môžu oznámiť svoje stanovisko dotknuté orgány.

Pokiaľ sa nechá niektorý z účastníkov zastupovať, predloží jeho zástupca písomnú plnú moc s overeným podpisom toho účastníka konania, ktorý sa dal zastupovať.

V súlade s ustanovením § 42 ods.5 stavebného zákona sa v odvolacom konaní neprihliada na námietky a pripomienky, ktoré neboli uplatnené v prvostupňovom konaní v určenej lehote, hoci uplatnené mohli byť.

Pokiaľ sa nechá niektorý z účastníkov zastupovať, predloží jeho zástupca písomnú plnú moc s overeným podpisom toho účastníka konania, ktorý sa dal zastupovať.

Toto oznámenie má povahu verejnej vyhlášky podľa ust. § 61 ods.4 zák. číslo 50/1976 Zb. o územnom plánovaní stavebnom poriadku (stavebný zákon) v znení neskorších predpisov.

V zmysle ust. § 26 ods.2 zák. číslo 71 /1967 Zb. o správnom konaní (správny poriadok) v znení neskorších predpisov musí byť toto oznámenie vyvesené po dobu 15 dní na úradnej tabuli mesta Brezno a obce Valaská, 15-ty deň tejto lehoty je dňom doručenia tohto oznámenia účastníkom konania. V zmysle ust. § 26 ods.2 zák. číslo 71/1967 Zb. správnom konaní je toto oznámenie súčasne zverejnené na elektronickej úradnej tabuli mesta Brezno a obce Valaská.

Mgr. Peter Jenča
starosta obce

OP
N.
9.
1
3.11.2024
13904

Doručuje sa:
Mesto Brezno, primátor mesta
Obec Valaská, starosta obce

Vyvesené dňa

Zvesené dňa

Pečiatka a podpis organizácie,
ktorá potvrdzuje vyvesenie a zvesenie

Vyvesené dňa



Zvesené dňa

Pečiatka a podpis organizácie,
ktorá potvrdzuje vyvesenie a zvesenie

- NAVROVÁNÉ FUNKČNÉ PLOŠKY A OBJEKTY**
- HRANICA RIEŠENÉHO ÚZEMIA
 - NAVROVÁNÉ OBJEKTY
 - HRANICA PARCEL KATASTRA
 - ZAMERANIE - ESTVUJÚCI STAV
 - NAVROVÁNÉ OBJEKTY NA SUSEDNOM POZEMKU (PREMETOM SAMOSTATNÉHO ÚZEMIA KOMUNIA)
 - OPLÔTENIE AREÁLU
 - CHODNÍK - BETÓNOVÁ DLAŽBA
 - VOZOVKA - ASFALTBETÓN
 - PARKOVACIE STOLBIKÁ - BETÓNOVÁ DLAŽBA EKODRAN
 - ZELEŇ
 - FRISKO - EPDM
 - PRESTOROVÁ REZERVA PRE CESTNÚ KOMUNIKÁCIU
 - HLAVNÝ VSTUP DO OBJEKTU
 - VEĽKÝ VSTUP DO OBJEKTU
 - VJAZD DO GARÁŽE
 - STROMY


- NAVROVÁNÉ INŽINIERSKÉ OBJEKTY**
- VODOVODNÁ SÁCHA
 - KANALIZAČNÁ SÁCHA
 - SVETLO ZÁHRADNÉHO OSVETLENIA
 - SVETLO AREÁLOVÉHO OSVETLENIA
 - ULIČNÝ VPÚST
 - ODLIČOVAC ROPNÝCH LÁTK
 - RETENČNÁ NÁDŹ
 - VSKOKOVÉ ZARADENIE
 - ROZPODOVACIA SÍPKNA (RIEŠI SSD a.s.)

- EXISTUJÚCE OBJEKTY A ZARADENIA**
- STUP VEREJ. OSVETLENIA
 - SÁCHA BEZ ROZLIŠENIA
 - UŽAVER BEZ ROZLIŠENIA
 - STUP PŘEVÝVŮ
 - DOPRAVNÁ ZNAČKA
 - STROMY
 - STUP VEREJ. OSVETLENIA
 - OZNAČNÍK BEZ ROZLIŠENIA
 - ZÁHRADA
 - PARK
 - CESTA - KOMUNIKÁČIA
 - DVOR, OŠTĚPLOCHA

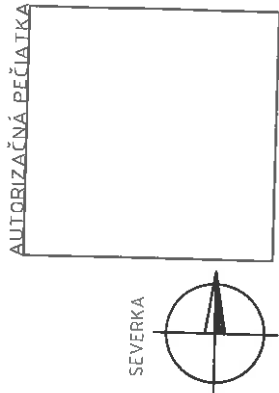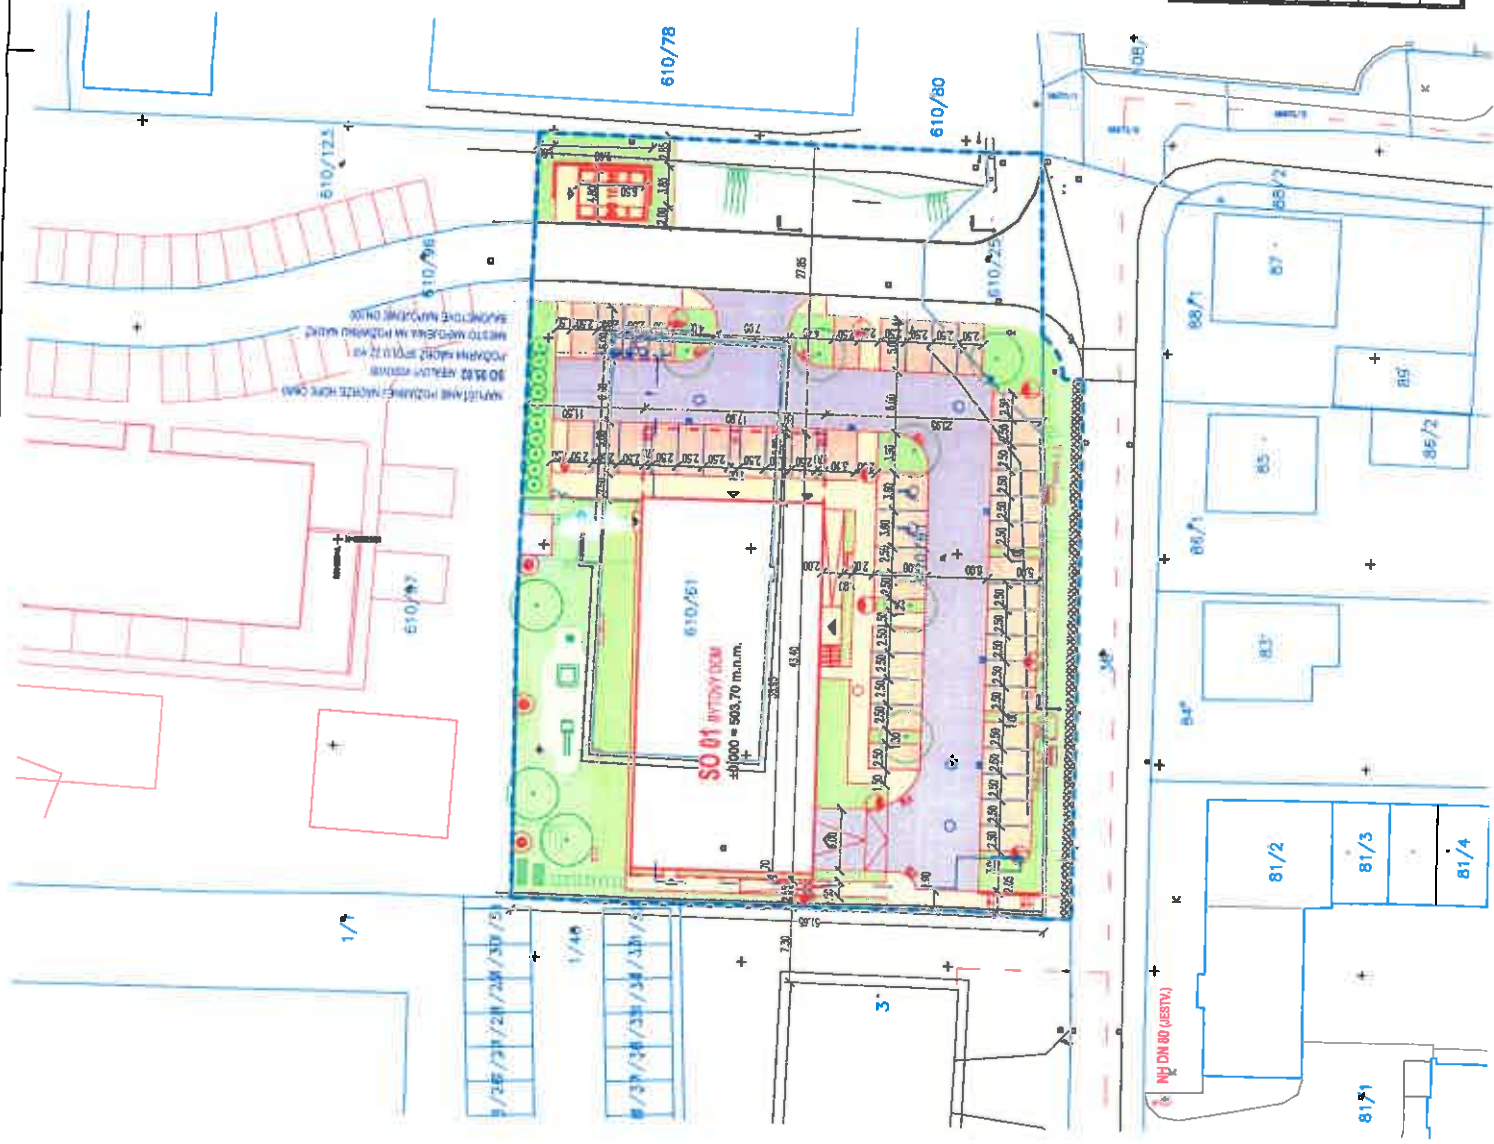

±0,000=507,300 Výškový systém: BpV Súdradnicový systém: S-JTSK

STAVEBNÍK	Mesto Brezno
AUTOR PROJEKTU	Ing. arch. Michal Mikuš
HLAVNÝ INŽINIER PROJEKTU	Ing. Ján Majerský, PhD.
VYPRACOVAL	Bc. Ján Štury
PARCELA	viď. správebná správa
MIESTO STAVBY	Sekurisova ulica, Brezno
BYTOVÝ DOM SEKURISOVA ULICA - BREZNO	
VÝRES ZASTAVOVACIA SITUÁCIA	
STUPEŇ DUR	Č. VÝKR.
FORMÁT	2 x A4
DÁTUM	10/2022
MIERKA	1 : 500
C-3	


PROMA s.r.o.
 projektová príprava a riadenie výstavby
 IČO: 482141707 08 13
 DIČ: 482141707 08 00
 www.proma.sk
 e-mail: administracia@proma.sk

AUTORIZAČNÁ PEČIATKA